

平面図 S:1/1000



H30線 施工延長 L=292m
 上層路盤工A=2100m²、基層工A=2100m²、表層工A=2100m²、区画線工 L=876m


調査結果一覧

No.	路線 番号	路線名 調査箇所	区間	延長 (m)	交通量 区分 (30分標準)	DO たわみ量 (μm)	AS 弾性係数 (MPa)	設計 必要 CBR	必要 TA	断面 TAo	不足 TAo	不足 TAo	調査 結果 MCI	補修 工法
		村道21号線	3	600	NS (600)	887	2,418	6	21	14.1	14.0	7.00		路盤打換え工法(上層路盤工12cm) +表・基層アスコン



平成30年度(繰越)地方創生推進整備推進交付金
 村道21号線 舗装改良工事(第1工区)

番号	1/2	平面図	縮尺	図示
村道 21号線				
宮田村 南割地区				
村長	課長	調査	設計	
宮田村役場				
設計会社		管理技術者		
測量会社		調査技術者		
調査会社		主任技術者		

区間3 標準断面図 S:1/25

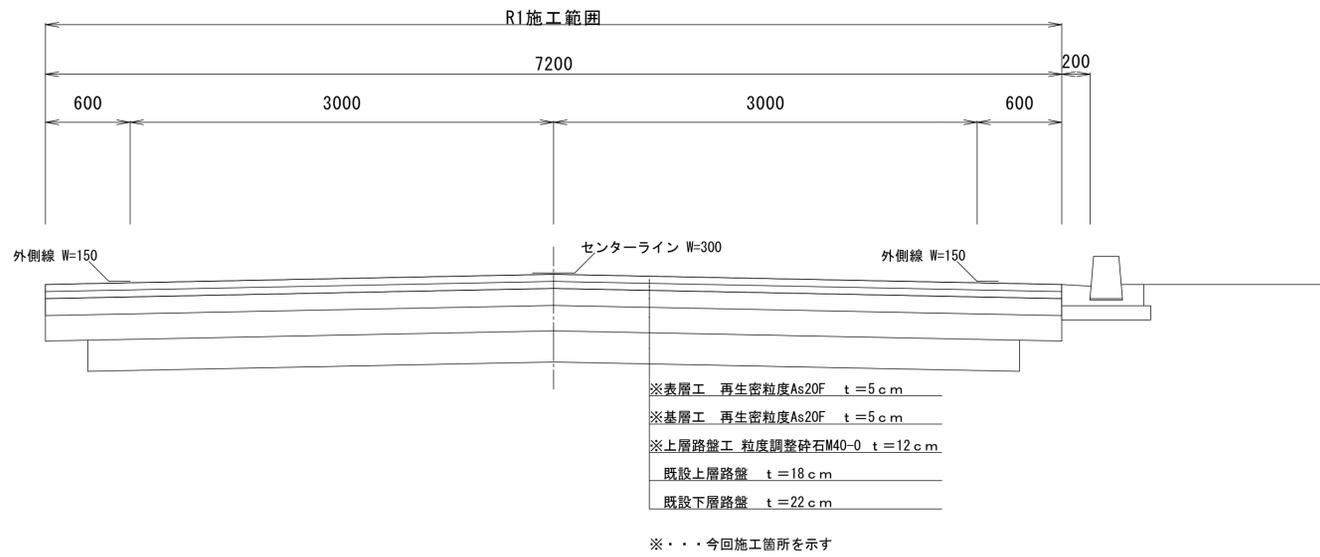

舗装展開図 S:1/250

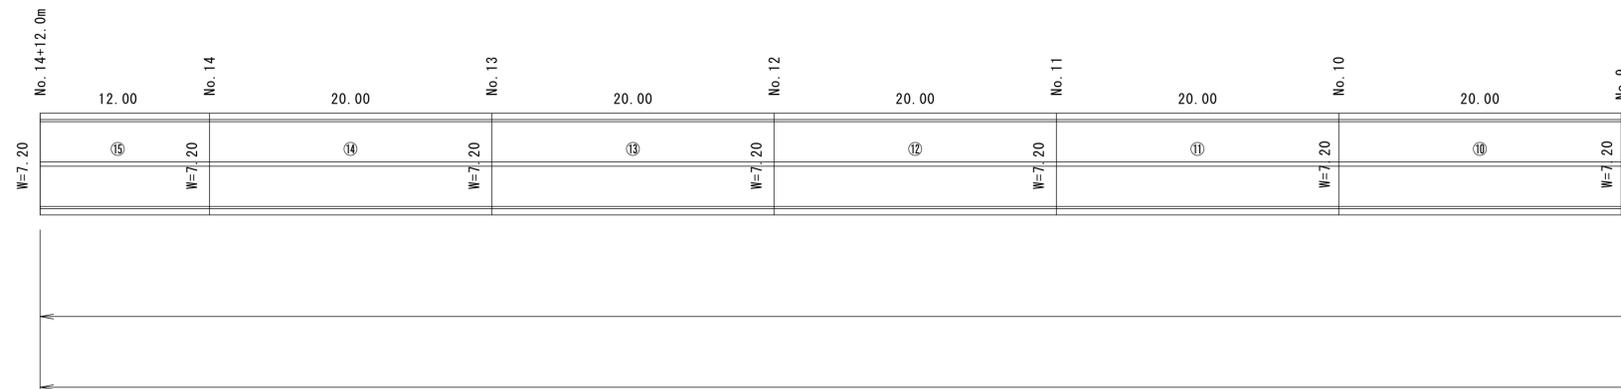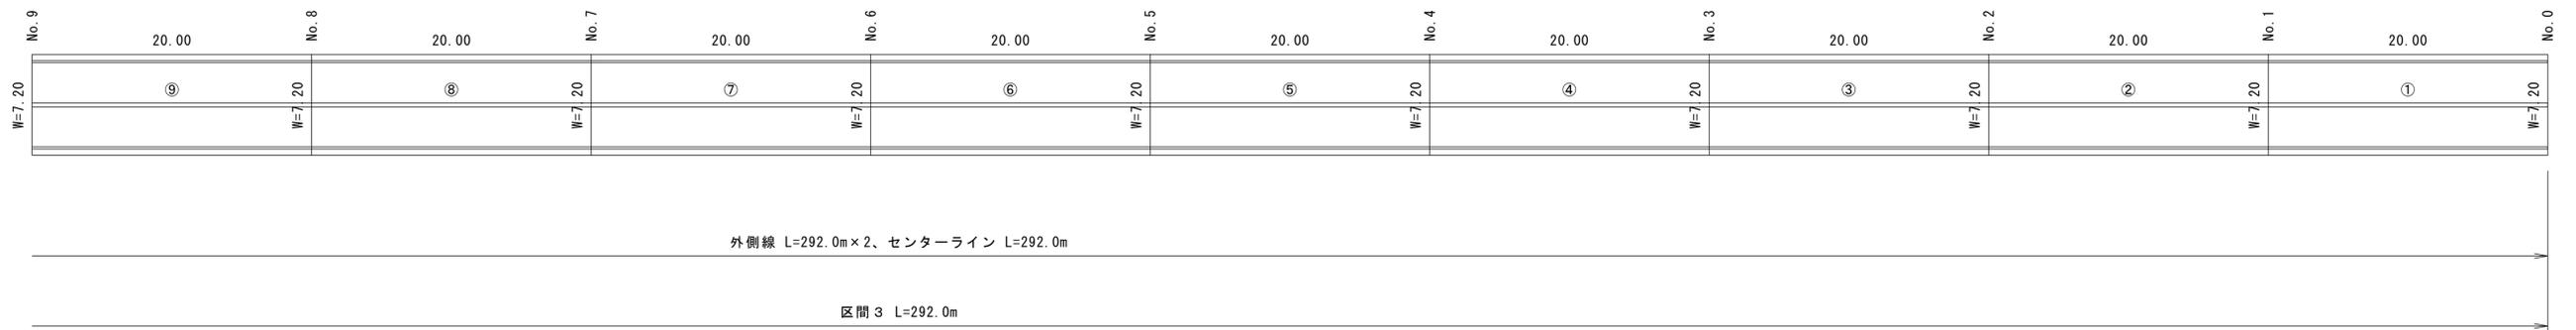

平成30年度(繰越)地方創生道整備推進交付金			
村道21号線 舗装改良工事(第1工区)			
番号	2/2	標準断面図	縮尺 図示
村道 21号線			
宮田村 南割地区			
村長	課長	照査	設計
宮田村役場			
設計会社		管理技術者	
		照査技術者	
測量会社		主任技術者	
調査会社		主任技術者	