



片側交互通行規制 標準図 時間規制 昼間工事 8:30~16:30 (目安)

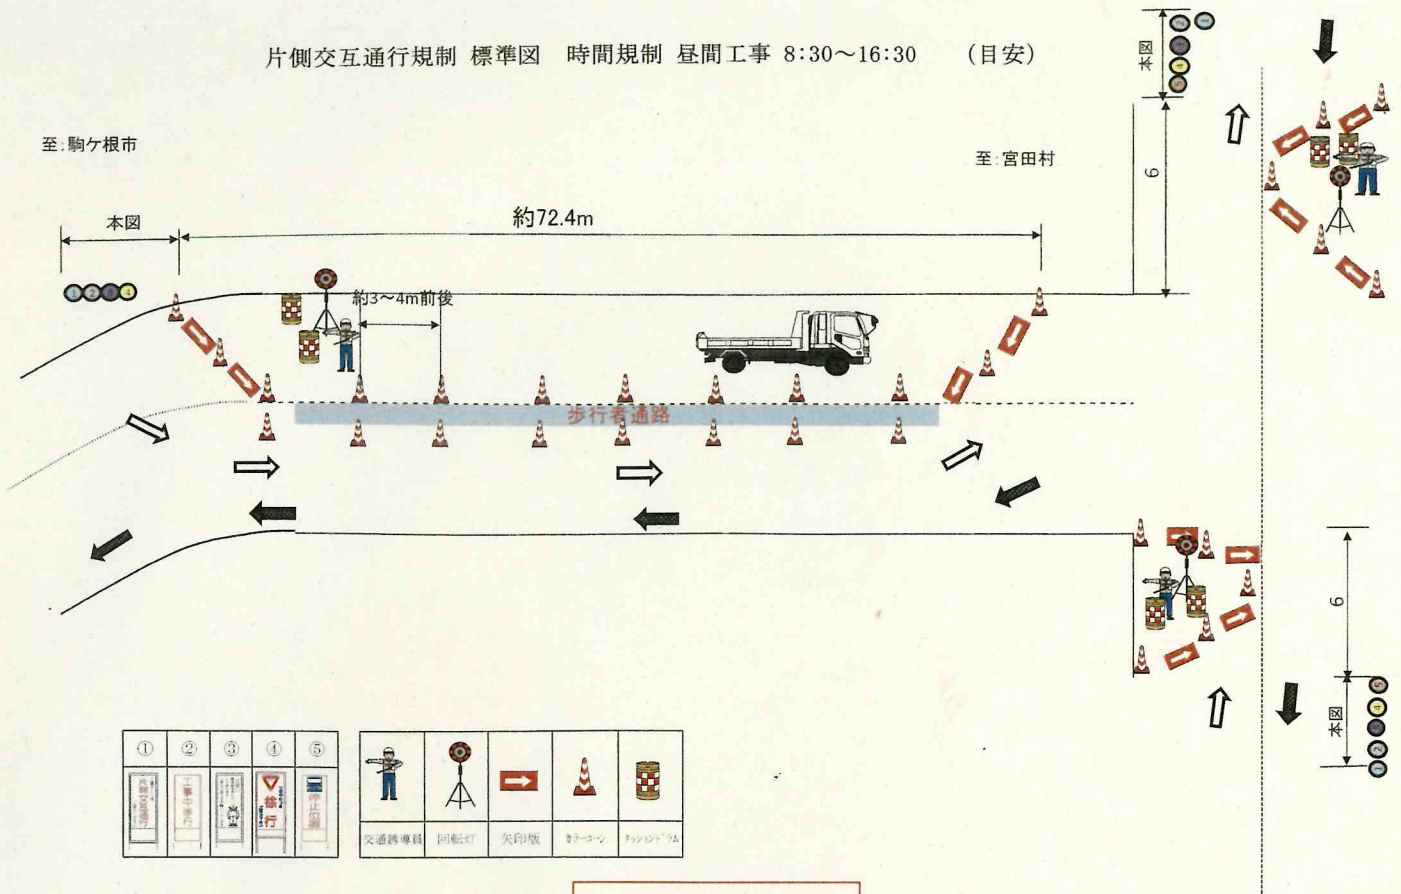

上り線規制時

歩行者通路約1m確保

下り線規制時

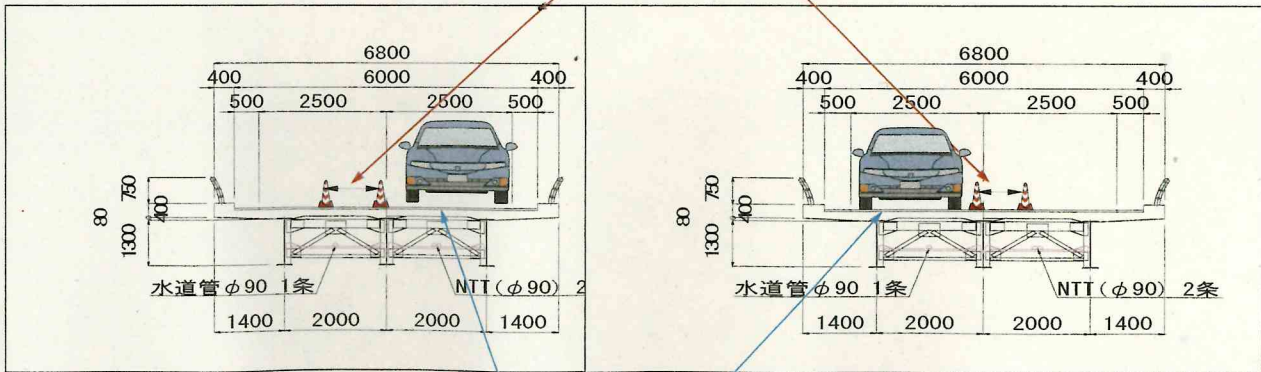

一般車約2.5m~3.0m確保

工事概要

- 橋梁補修工 L=105.5m w=5.0(6.0)m
- 床版下面補強工 A=275m² 支承防錆工 N=11箇所
- 下部工補修 N=3基

※ 規制開始は交通事故等削減のためPM9:00~AM16:30(17:00)を目安に規制を行い、交通量の緩和をする

※ 片側規制時は一般車及び歩行者を通しながらの施工となるため十分な通行幅を設ける(歩行者通路についてはセンターから約1m確保を徹底する)
(一般車については、約2.5m~3.0mを目安に通行してもらう)